



3D Аксонометрия



Вид сверху
1 : 25

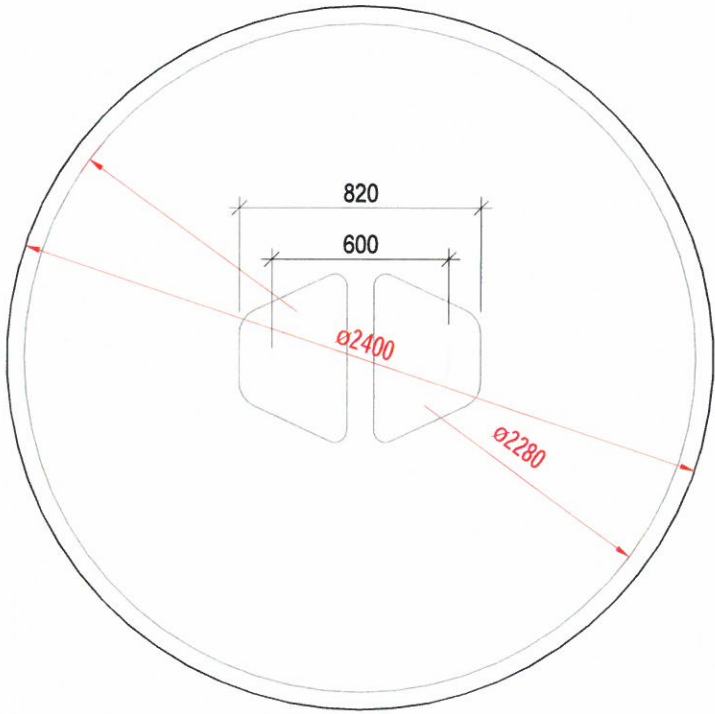

Вид сбоку
1 : 25

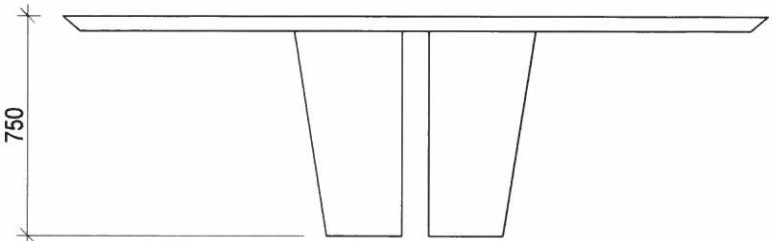

Описание:

Стол для обеденного зала. Материал под камень, по эскизу (образцы согласовать с авторами проекта).
Количество: 1 штука.

Внешний вид отделки



3						07/20-380-		
2						Многофункциональный комплекс в квартале просп. Независимости - ул. Я. Купалы - р. Свислочь, а также инженерная и транспортная инфраструктура, включая кабельные сети и объекты внешнего энергоснабжения, обеспечивающая его функционирование		
1								
Изм.	Кол.уч.	Лист	№ док.	Подпись	Дата	Офисное здание №5 по ГП	Стадия	Лист
Разраб.	Карманов				11/10/21		С	27
Проверил	Санду				11/10/21			
ГАП	Санду				11/10/21			
Н.контр.	Скобелева				11/10/21	Индивидуальная мебель CF-30. Стол для обеденного зала. 9 этаж.		