




Вид сверху CF-31
1 : 20

Вид сбоку CF-31
1 : 20

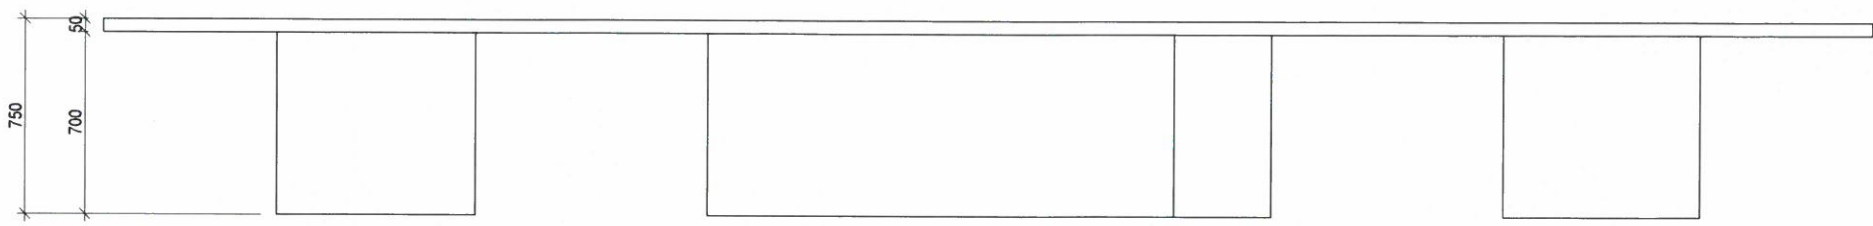

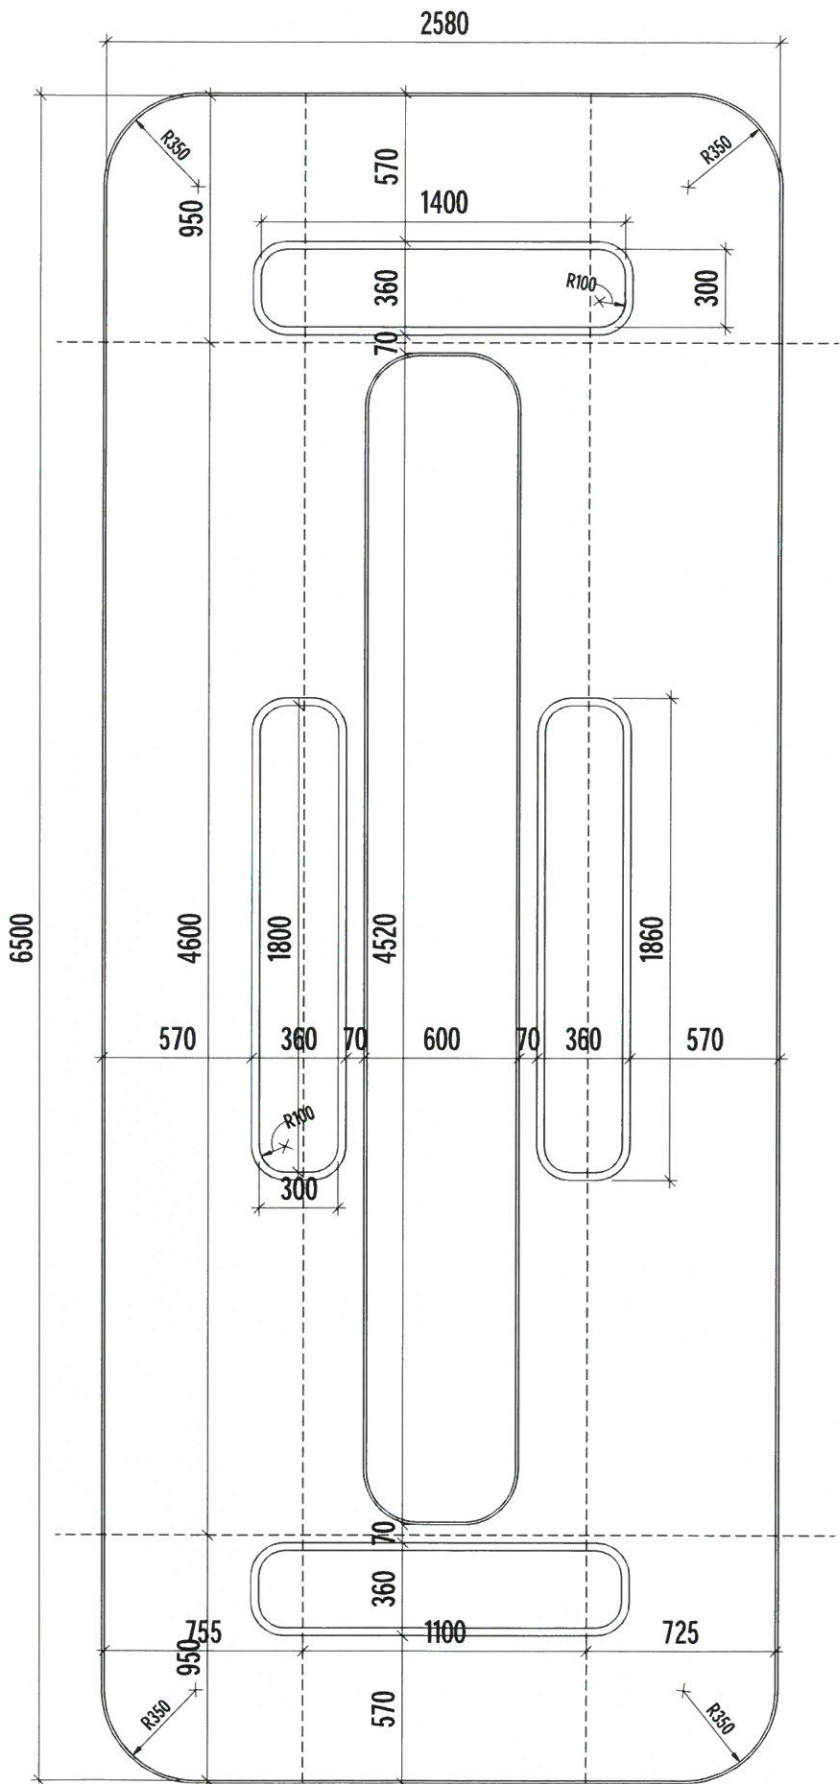

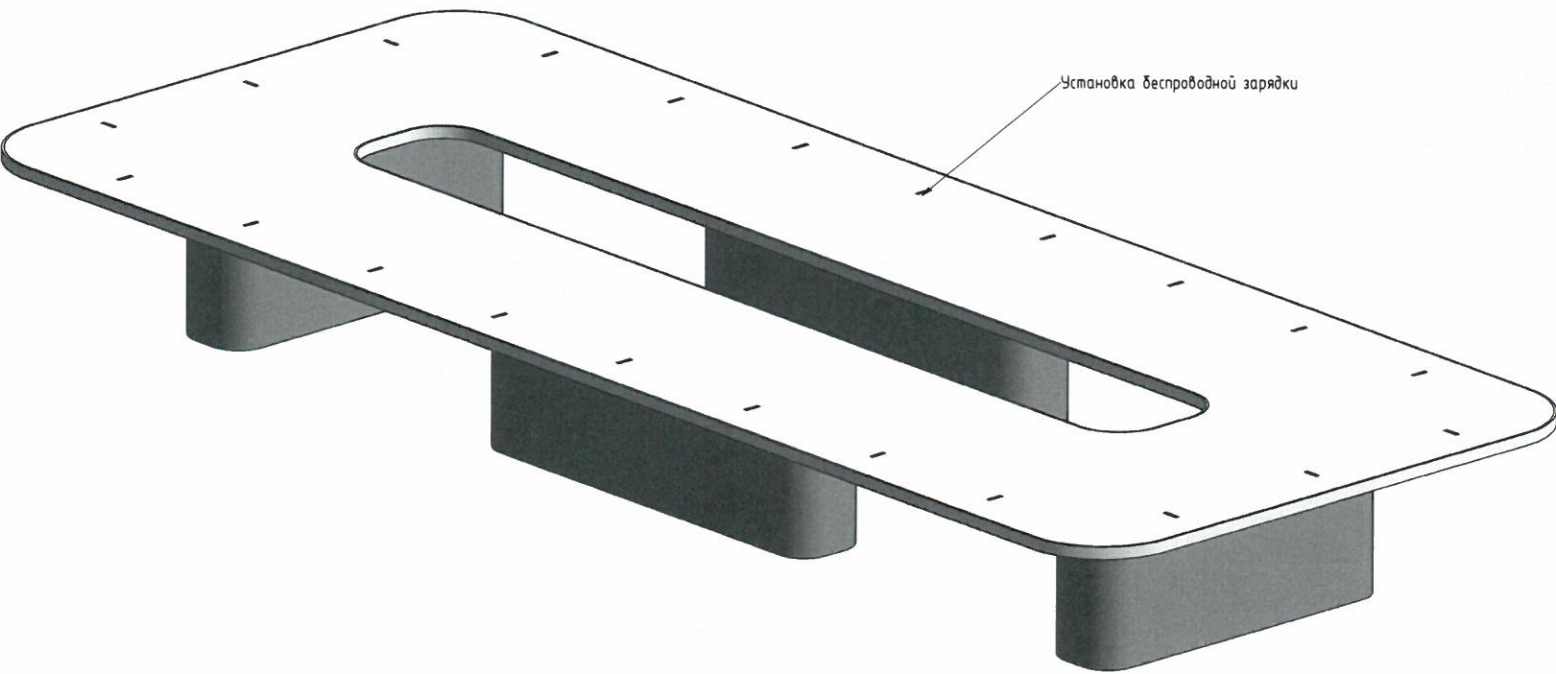

3D вид CF-31



Описание:

Стол для переговоров на 22 человека. Предусмотреть в столе беспроводные зарядные устройства для участников в столешнице - 22 штуки и подключение к 22 микрофонам. Оболочка - искусственный камень Corian Glacier White с полированной поверхностью.
Количество: 1 штука.

3						07/20-380-			
2						Многофункциональный комплекс в квартале просп. Независимости - ул. Я. Купалы - р. Свислочь, а также инженерная и транспортная инфраструктура, включая кабельные сети и объекты внешнего энергоснабжения, обеспечивающая его функционирование			
1									
Изм.	Кол.ч.	Лист	№ док.	Подпись	Дата	Офисное здание №5 по ГП	Стадия	Лист	Листов
Разраб.		Росада			11/10/21		С	26	
Проверил		Санду			11/10/21				
ГАП		Санду			11/10/21				
Н.контр.		Скобелева			11/10/21	Индивидуальная мебель CF-31. Стол для переговоров, 9 этаж.	AECOM		