


План с расположением мебели и оборудования. Вариант 1 (мебель д / у)

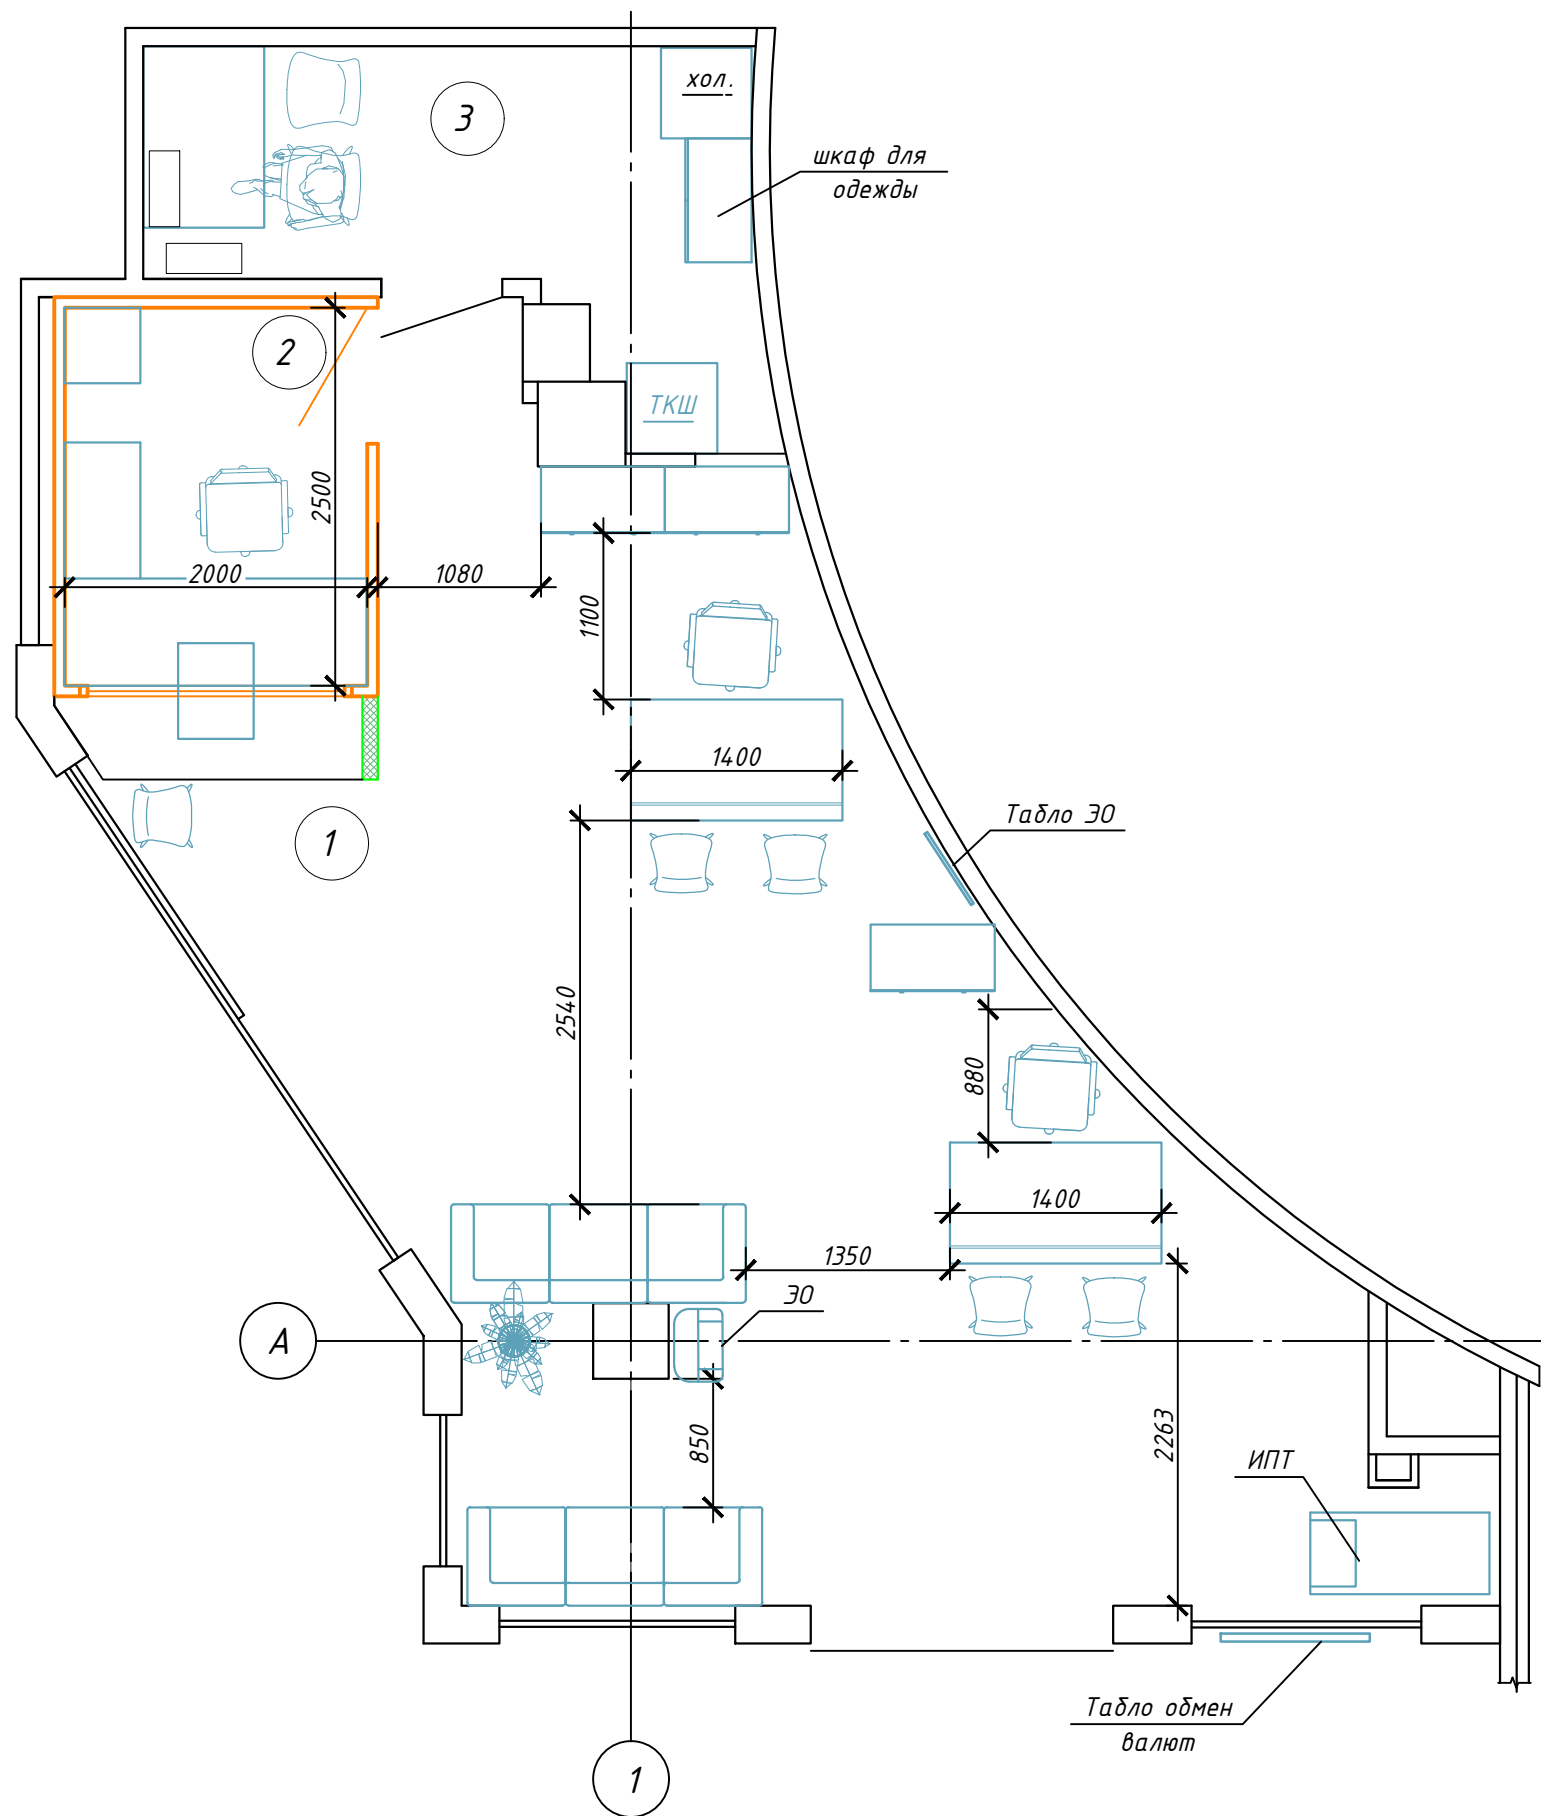

Экспликация помещений

№ пом.	Наименование	Площадь, м ²	Кат. пом
1	Торговое помещение	41	
2	Касса	5	
3	Службное помещение	7,68	

Инв. № подл.	Подпись и дата	Взам. инв. №

						371-25- АИ		
						Текущий ремонт изолированного нежилого помещения, расположенного по адресу: г. Минск, ул. Бобруйская, 6-10		
Изм.	Кол.	Лист	№ док	Подпись	Дата		Стадия	Лист
							АИ	1
Разраб.	Тарасенков				05.25	План с расположением мебели и оборудования. Вариант 1. (мебель д / у)		ООО "КПС -Строй" г.Минск
Проверил	Беляк				05.25			
Н. контр.	Котова				05.25			
Утвердил	Дорофей				05.25			